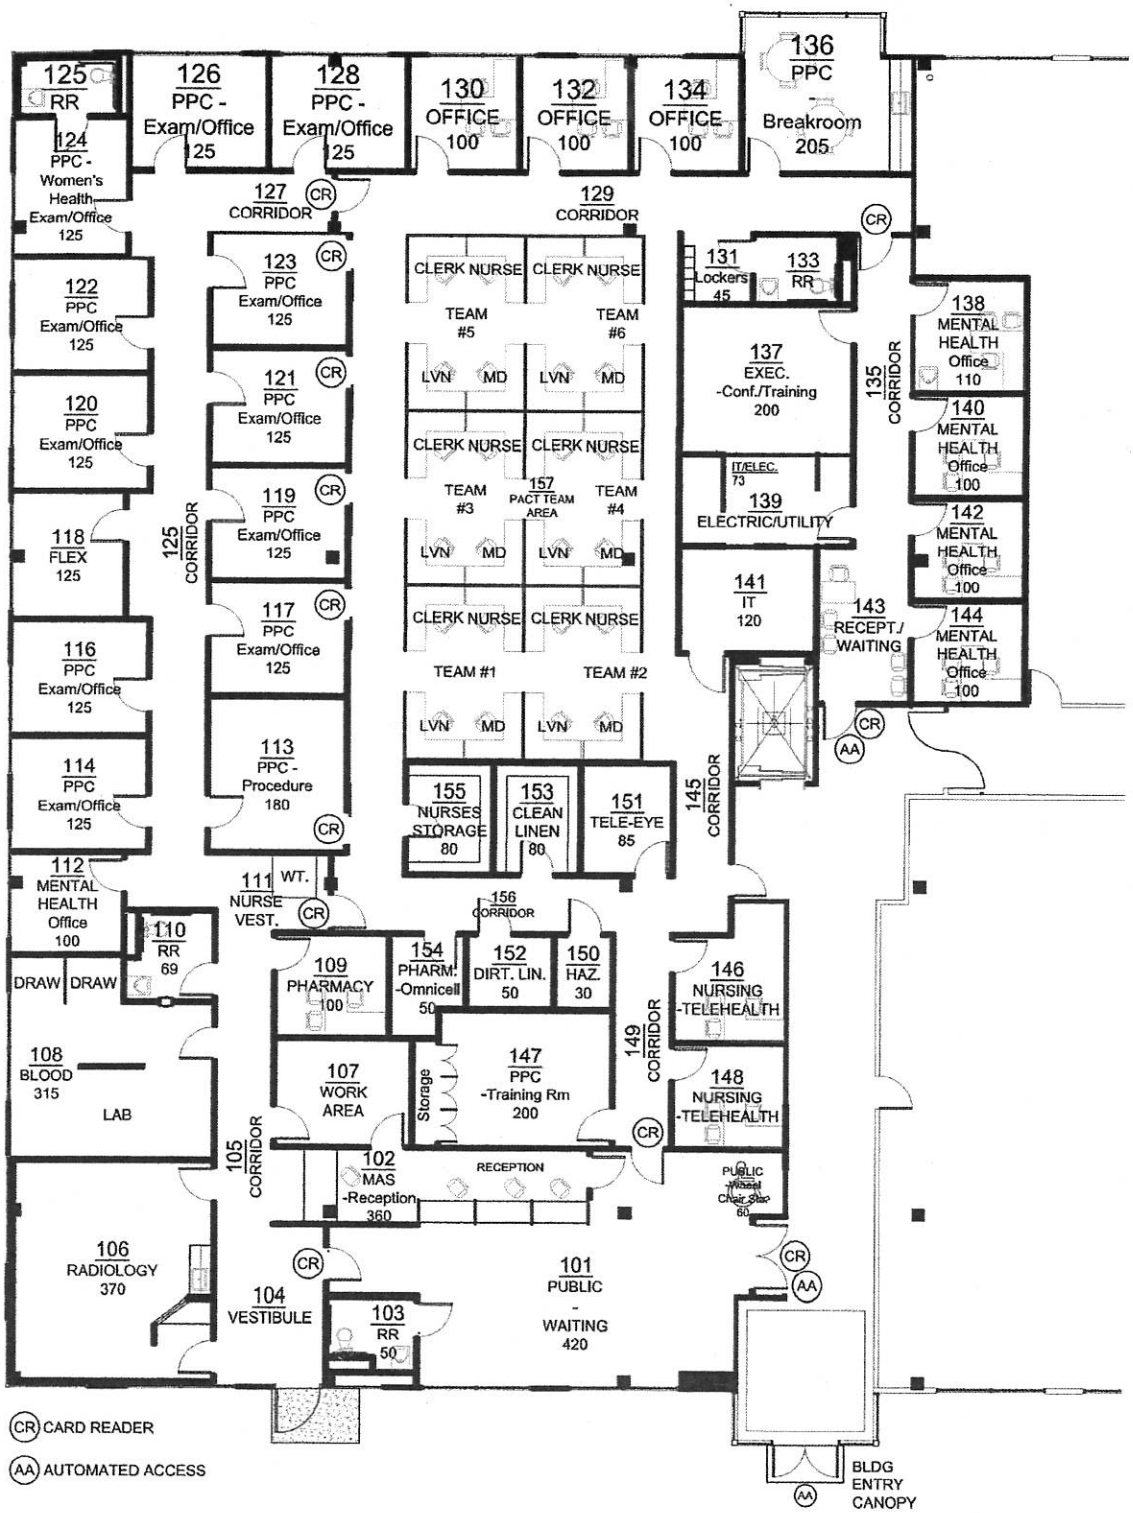

V.A. Lease Space 3/32"=1'-0" @ 11x17 10/29/15 A1

Robert Boyd ARCHITECTS, Inc. 4004 Beltline Rd, Ste. 220 Addison, Texas 75001 (214) 969-7000 rba@rbastudios.com